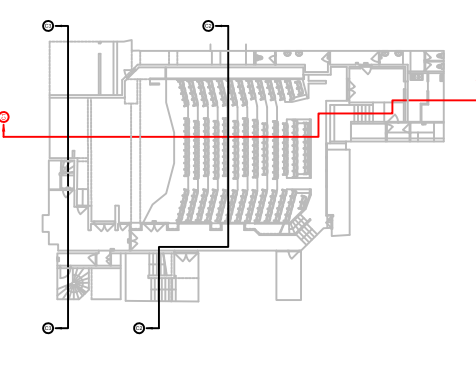


|                                                                                  |                   |                                                  |            |                           |         |          |                |  |  |
|----------------------------------------------------------------------------------|-------------------|--------------------------------------------------|------------|---------------------------|---------|----------|----------------|--|--|
| DIRECTEUR D'INVESTISSEMENT                                                       |                   | VILLE DE PARIS                                   |            |                           |         |          |                |  |  |
| MAÎTRE D'OUVRAGE                                                                 |                   | SLA des 5ème, 6ème et 7ème arrondissement        |            |                           |         |          |                |  |  |
| MAÎTRE D'OUVRAGE DELEGUE                                                         |                   | PARIS                                            |            |                           |         |          |                |  |  |
| CONDUCTEUR D'OPERATION                                                           |                   |                                                  |            |                           |         |          |                |  |  |
| MAÎTRE D'OEUVRE                                                                  |                   |                                                  |            |                           |         |          |                |  |  |
| GEOMETRE                                                                         |                   | Cabinet GTA<br>152, rue de Picpus<br>75012 PARIS |            |                           |         |          |                |  |  |
| BUREAU D'ETUDES                                                                  | T:                | BUREAU DE CONTRÔLE                               | T:         | COORDONNATEUR DE SECURITE | T:      |          |                |  |  |
|                                                                                  | F:                |                                                  | F:         |                           | F:      |          |                |  |  |
|  |                   | THEATRE MOUFFETARD                               |            |                           |         |          |                |  |  |
|                                                                                  |                   | 71-73, rue Mouffetard<br>75005 PARIS             |            |                           |         |          |                |  |  |
|                                                                                  |                   | Plan des Coupes                                  |            |                           |         |          |                |  |  |
|                                                                                  |                   | COUPE C1                                         |            |                           |         |          |                |  |  |
| PLAN DE SITUATION                                                                |                   |                                                  |            |                           |         |          |                |  |  |
| 1/1                                                                              | DOSSIER TECHNIQUE |                                                  |            |                           |         |          | CHEF DE PROJET |  |  |
|                                                                                  |                   |                                                  |            |                           |         | EPo      |                |  |  |
|                                                                                  |                   |                                                  |            |                           |         |          | DESSINATEUR    |  |  |
|                                                                                  |                   |                                                  |            |                           |         |          | AFu            |  |  |
| Site                                                                             | Localisation      | Type                                             | N° d'ordre | Indice                    | Echelle | Date     | Observations   |  |  |
| 05                                                                               | xxx               | PRC                                              | 01         | A                         | 1/50    | 29/03/12 | P12072         |  |  |

NOTA :  
La précision des données numériques extraites du fichier de dessin informatique dépend de l'échelle graphique pour laquelle le plan a été établi.  
Cette précision respecte les tolérances réglementant la profession de géomètre expert.

Côté rue MOUFFETARD

HALL

RDC-H

RDC-B

C3

C2

C3

C2

PLAN DE COMPARAISON : 40.00 m

NOTA :  
L'altimétrie est rattachée au repère sliu 61 rue Mouffetard d'altitude N.G.F. 52.043 m (Altitude Orthométrique).  
L'altitude nous a été communiquée par les services de la Ville de Paris.




COUPE C1

Echelle : 1/50

Côté rue GRACIEUSE



# Mouffetard -Théâtre des Arts de la Marionnette

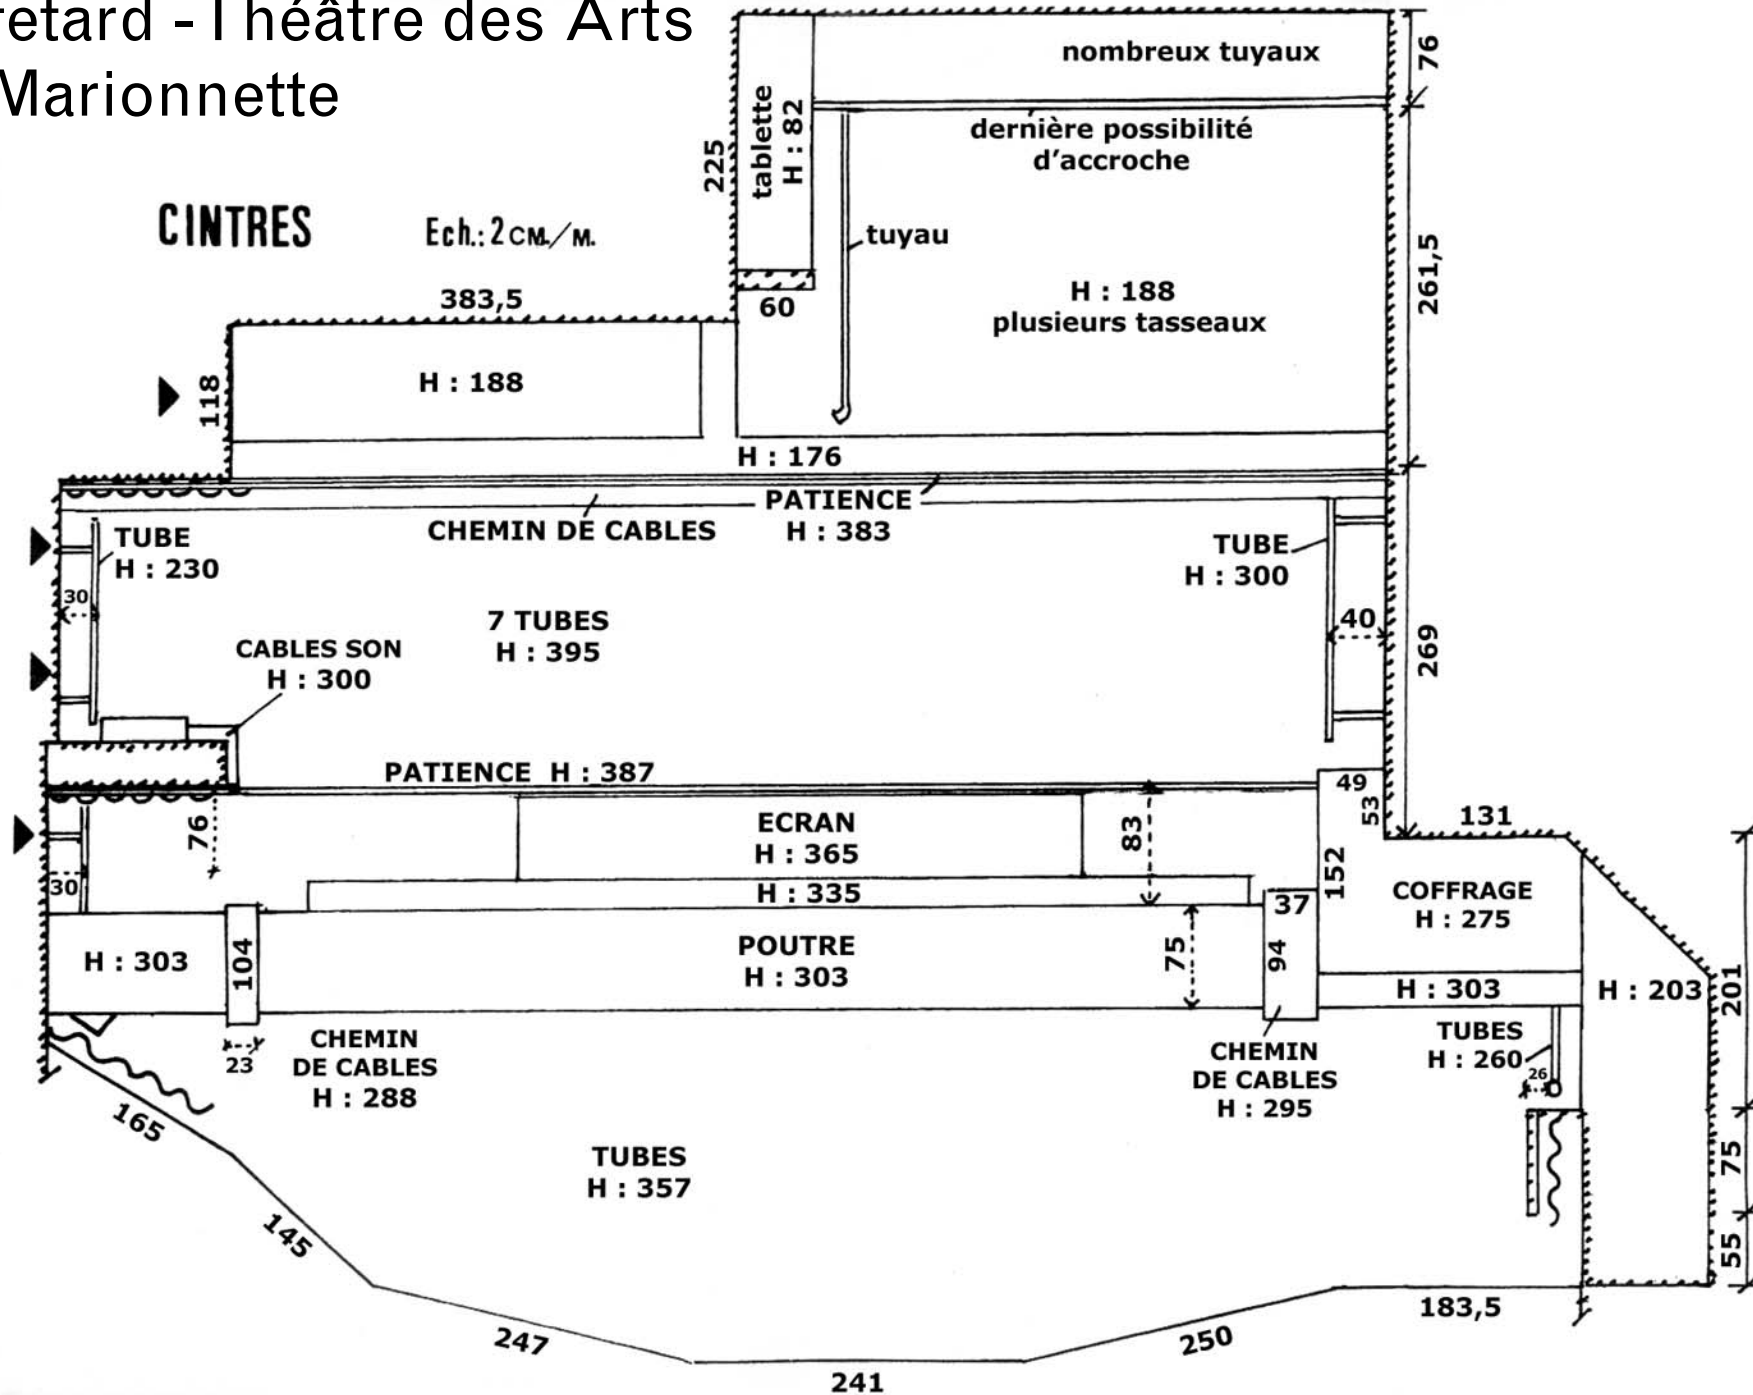



|                                                                                  |              |                                                                      |            |                           |         |          |                |
|----------------------------------------------------------------------------------|--------------|----------------------------------------------------------------------|------------|---------------------------|---------|----------|----------------|
| DIRECTEUR D'INVESTISSEMENT                                                       |              | VILLE DE PARIS<br>SLA des 5ème, 6ème et 7ème arrondissement<br>PARIS |            |                           |         |          |                |
| MAÎTRE D'OUVRAGE                                                                 |              |                                                                      |            |                           |         |          |                |
| MAÎTRE D'OUVRAGE DELEGUE                                                         |              |                                                                      |            |                           |         |          |                |
| CONDUCTEUR D'OPERATION                                                           |              |                                                                      |            |                           |         |          |                |
| MAÎTRE D'OEUVRE                                                                  |              |                                                                      |            |                           |         |          |                |
| GEOMETRE                                                                         |              | Cabinet GTA<br>152, rue de Picpus<br>75012 PARIS                     |            |                           |         |          |                |
| BUREAU D'ETUDES                                                                  | T:           | BUREAU DE CONTRÔLE                                                   | T:         | COORDONNATEUR DE SECURITE | T:      |          |                |
|                                                                                  | F:           |                                                                      |            |                           |         |          |                |
|  |              | THEATRE MOUFFETARD                                                   |            |                           |         |          |                |
|                                                                                  |              | 71-73, rue Mouffetard                                                |            |                           |         |          |                |
|                                                                                  |              | 75005 PARIS                                                          |            |                           |         |          |                |
|                                                                                  |              | Plan des Intérieurs                                                  |            |                           |         |          |                |
|                                                                                  |              | REZ-DE-CHAUSSE BAS                                                   |            |                           |         |          |                |
| PLAN DE SITUATION                                                                |              |                                                                      |            |                           |         |          |                |
| 1/1                                                                              |              | DOSSIER TECHNIQUE                                                    |            |                           |         |          | CHEF DE PROJET |
|                                                                                  |              |                                                                      |            |                           |         |          | EPo            |
|                                                                                  |              |                                                                      |            |                           |         |          | DESSINATEUR    |
|                                                                                  |              |                                                                      |            |                           |         |          | AFu            |
| Site                                                                             | Localisation | Type                                                                 | N° d'ordre | Indice                    | Echelle | Date     | Observations   |
| 05                                                                               | xxx          | PRN                                                                  | 01         | A                         | 1/50    | 29/03/12 | P12072         |

NOTA:  
La précision des données numériques extraites du fichier de dessin informatique dépend de l'échelle graphique pour laquelle le plan a été établi.  
Cette précision respecte les tolérances réglementant la profession de géomètre expert.





Côté rue MOUFFETARD

Côté rue GRACIEUSE

NOTA:  
L'altitude est rattachée au repère altim 61 rue Mouffetard (d'altitude N.G.P.: 52,043 m (Altitude Orthométrique)).  
L'altitude nous a été communiquée par les services de la Ville de Paris.

REZ-DE-CHAUSSEE BAS


Echelle : 1/50

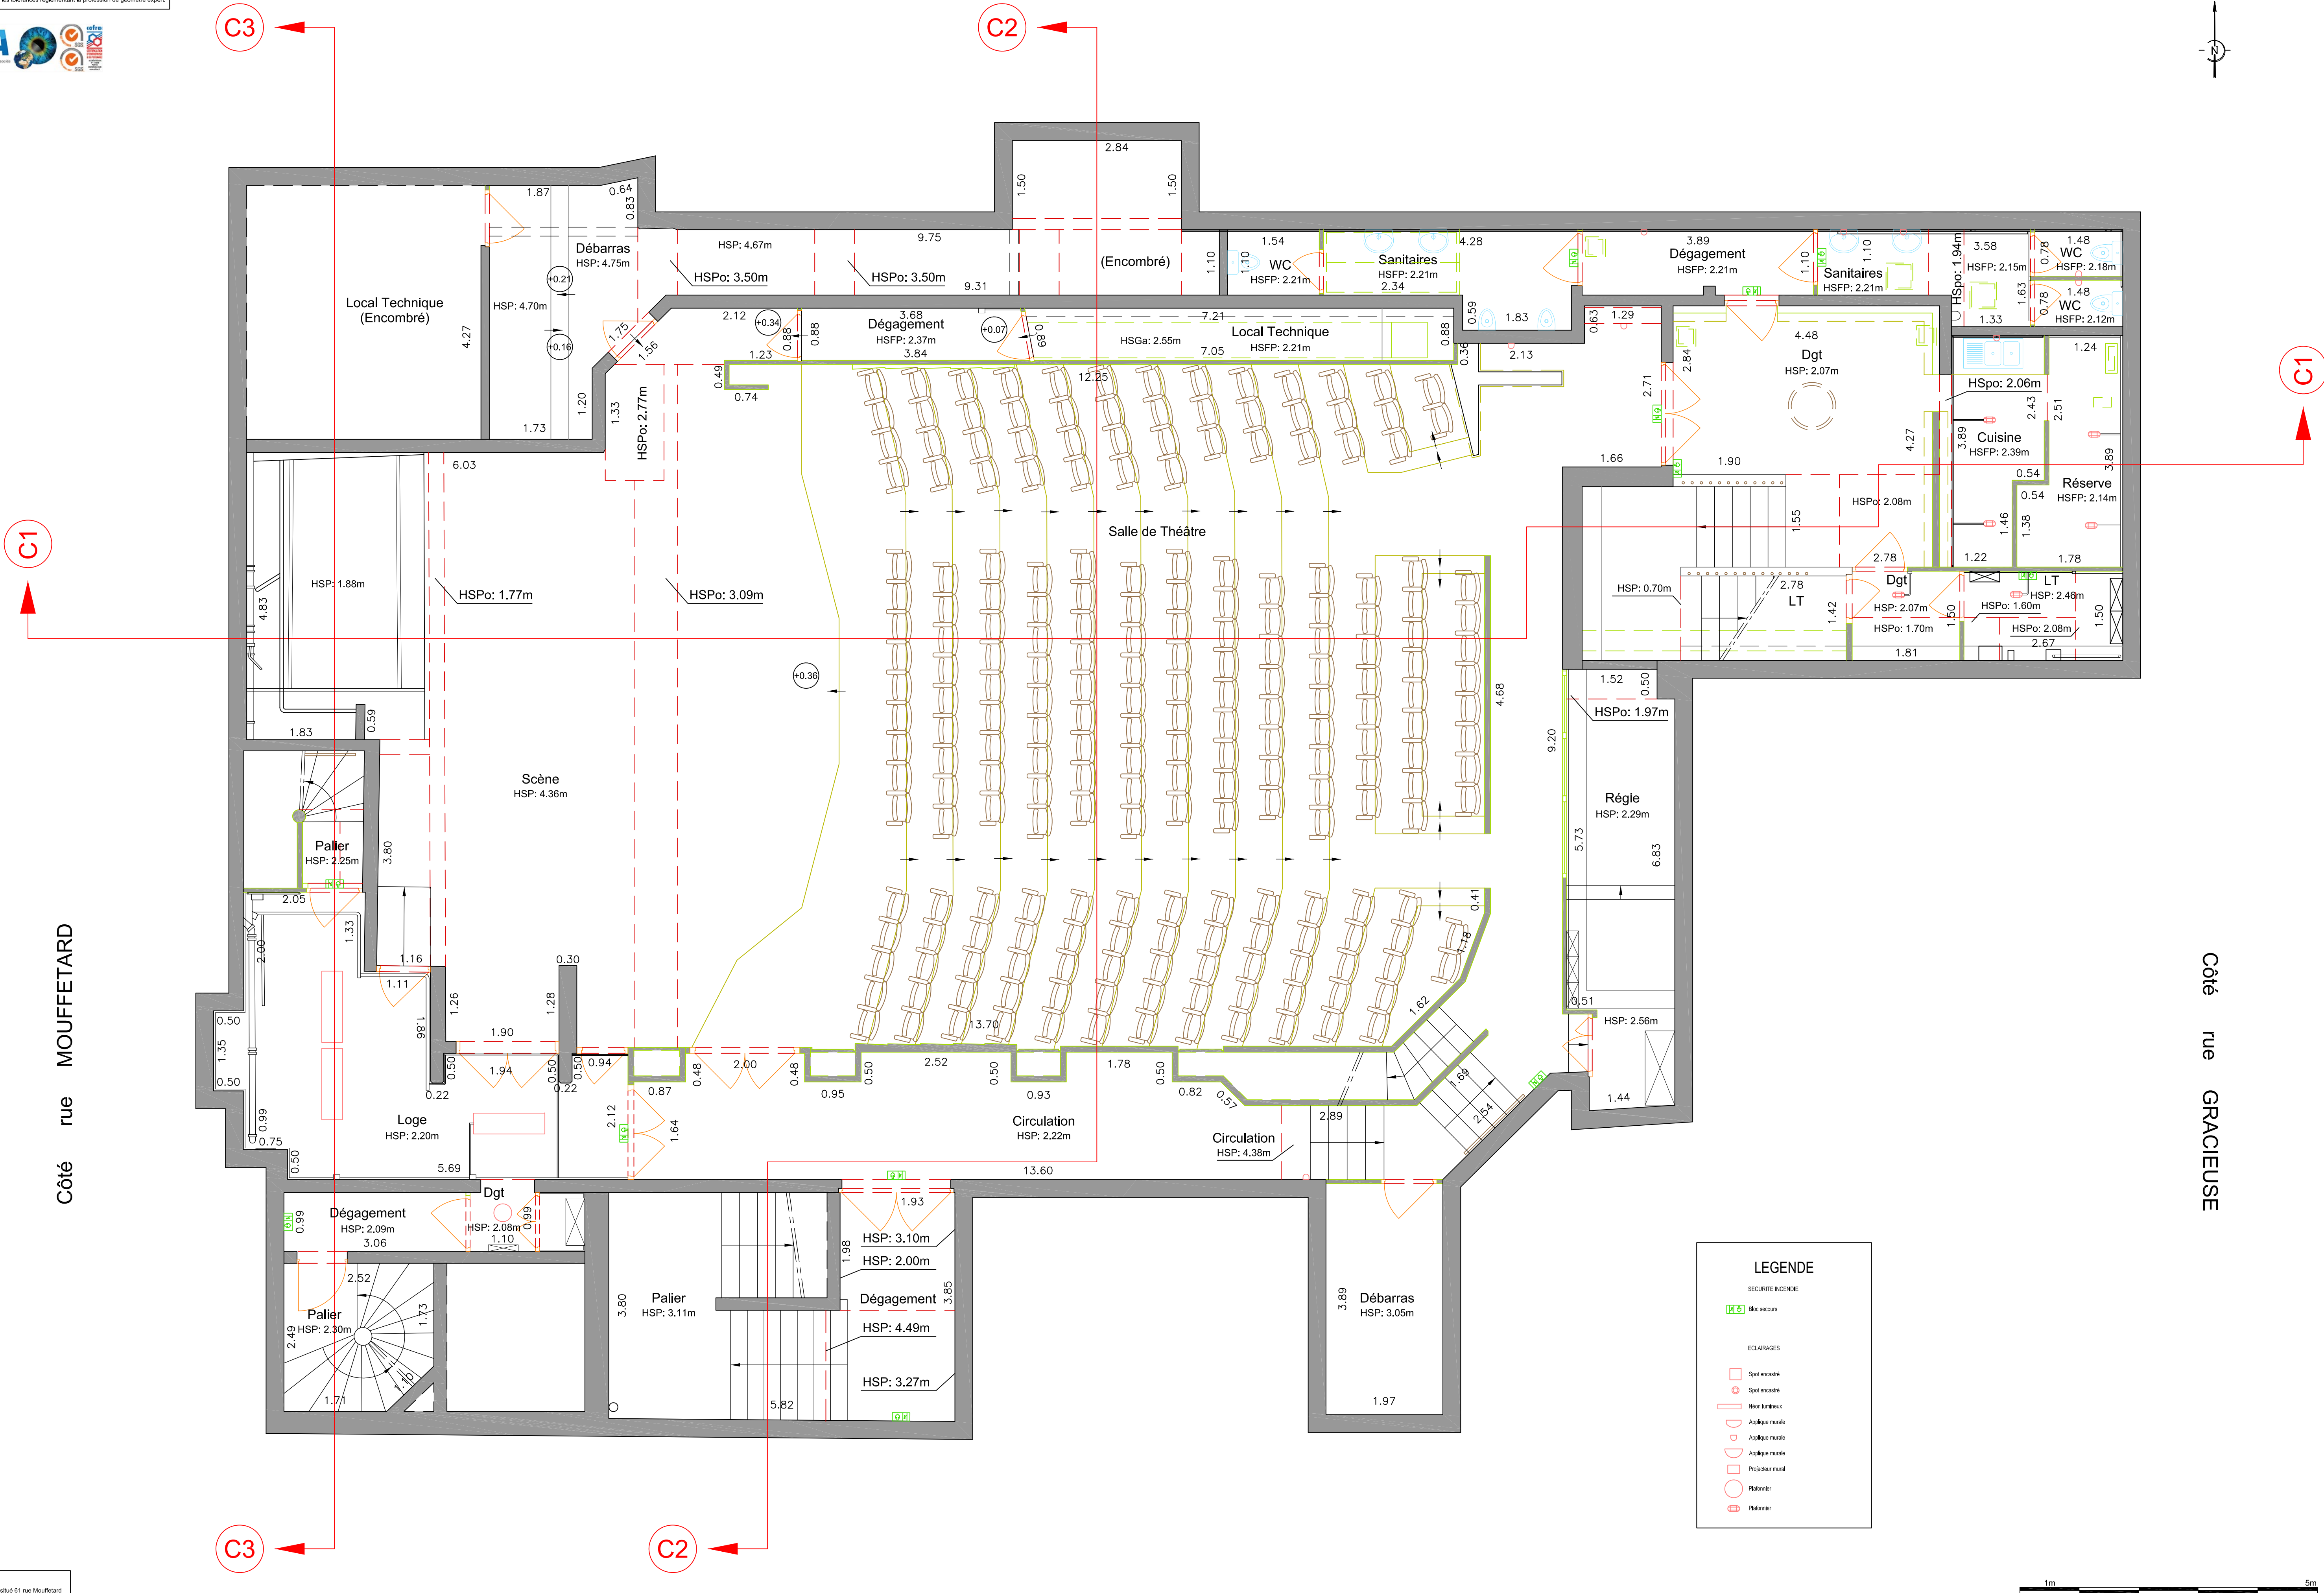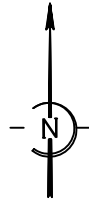

# THEATRE MOUFFETARD

Plan de Coupe

Ech : 1/50

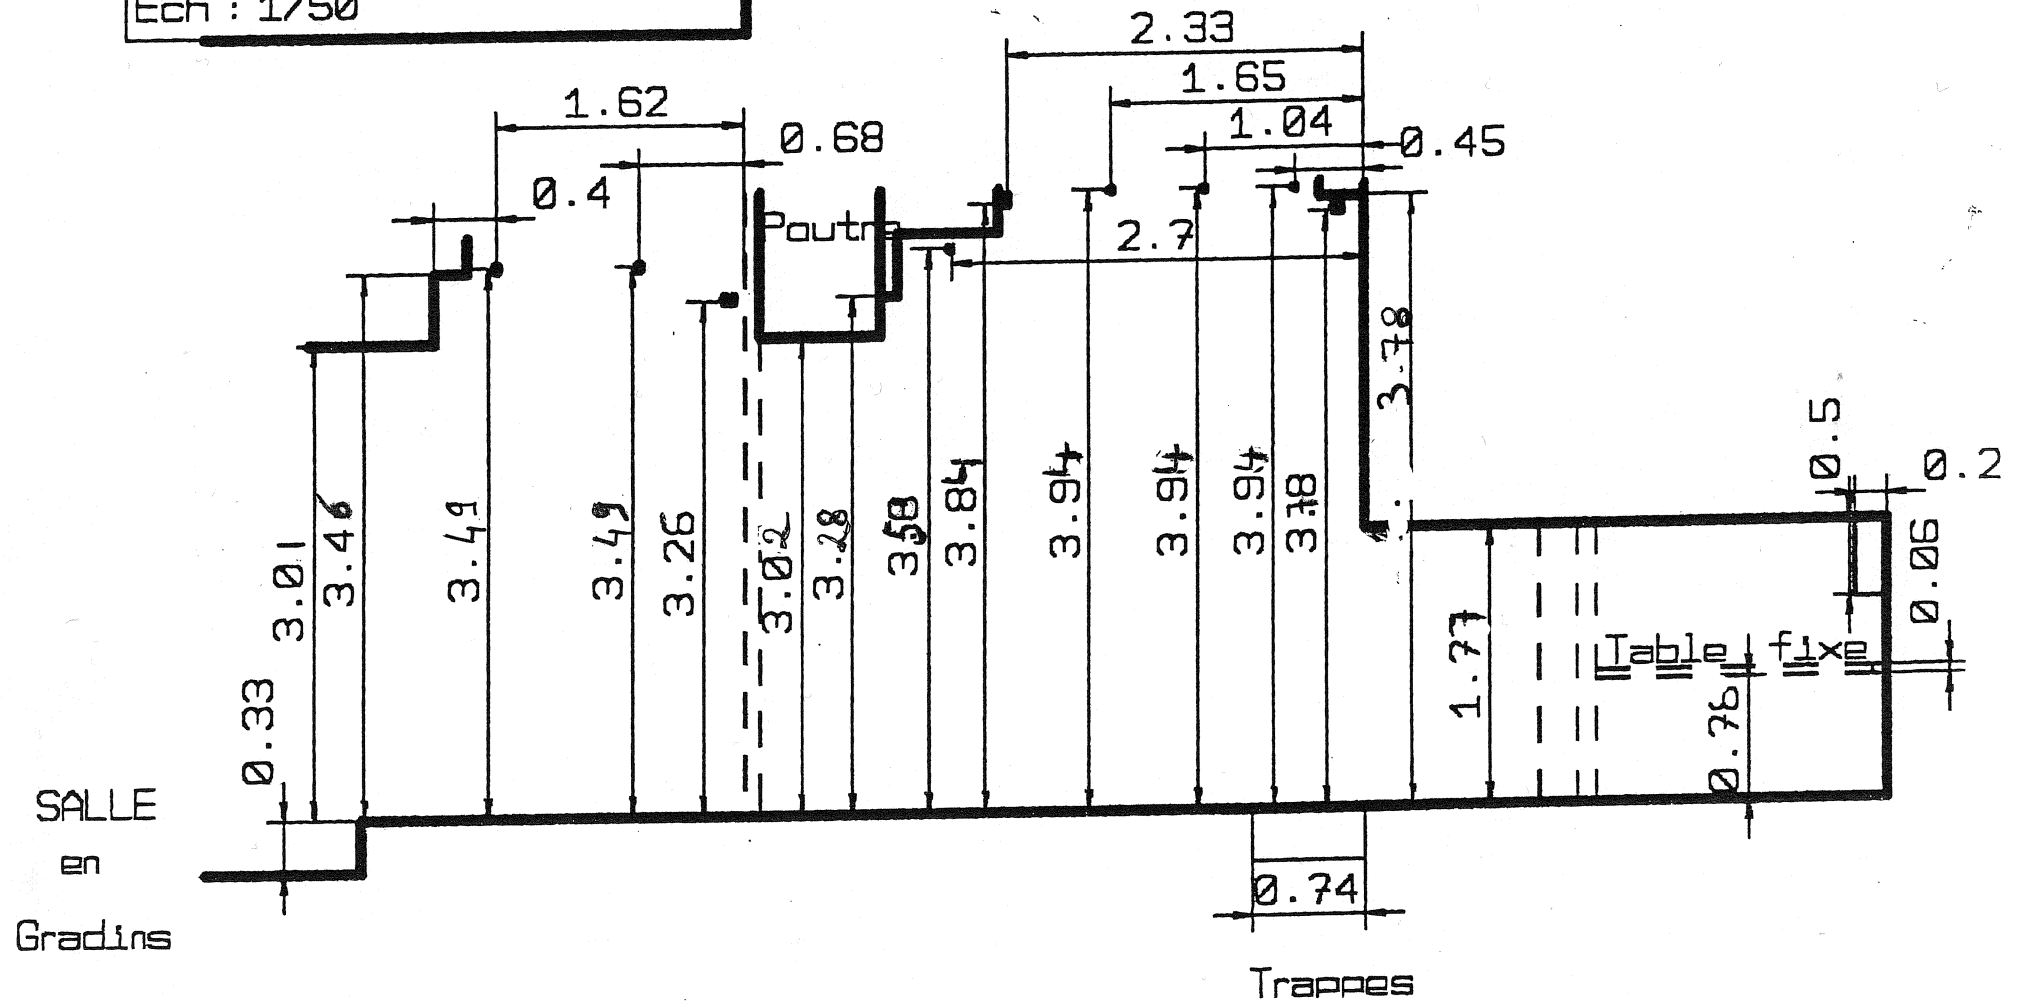






POUTRE 302 CM

# Mouffetard - Théâtre des Arts de la Marionnette

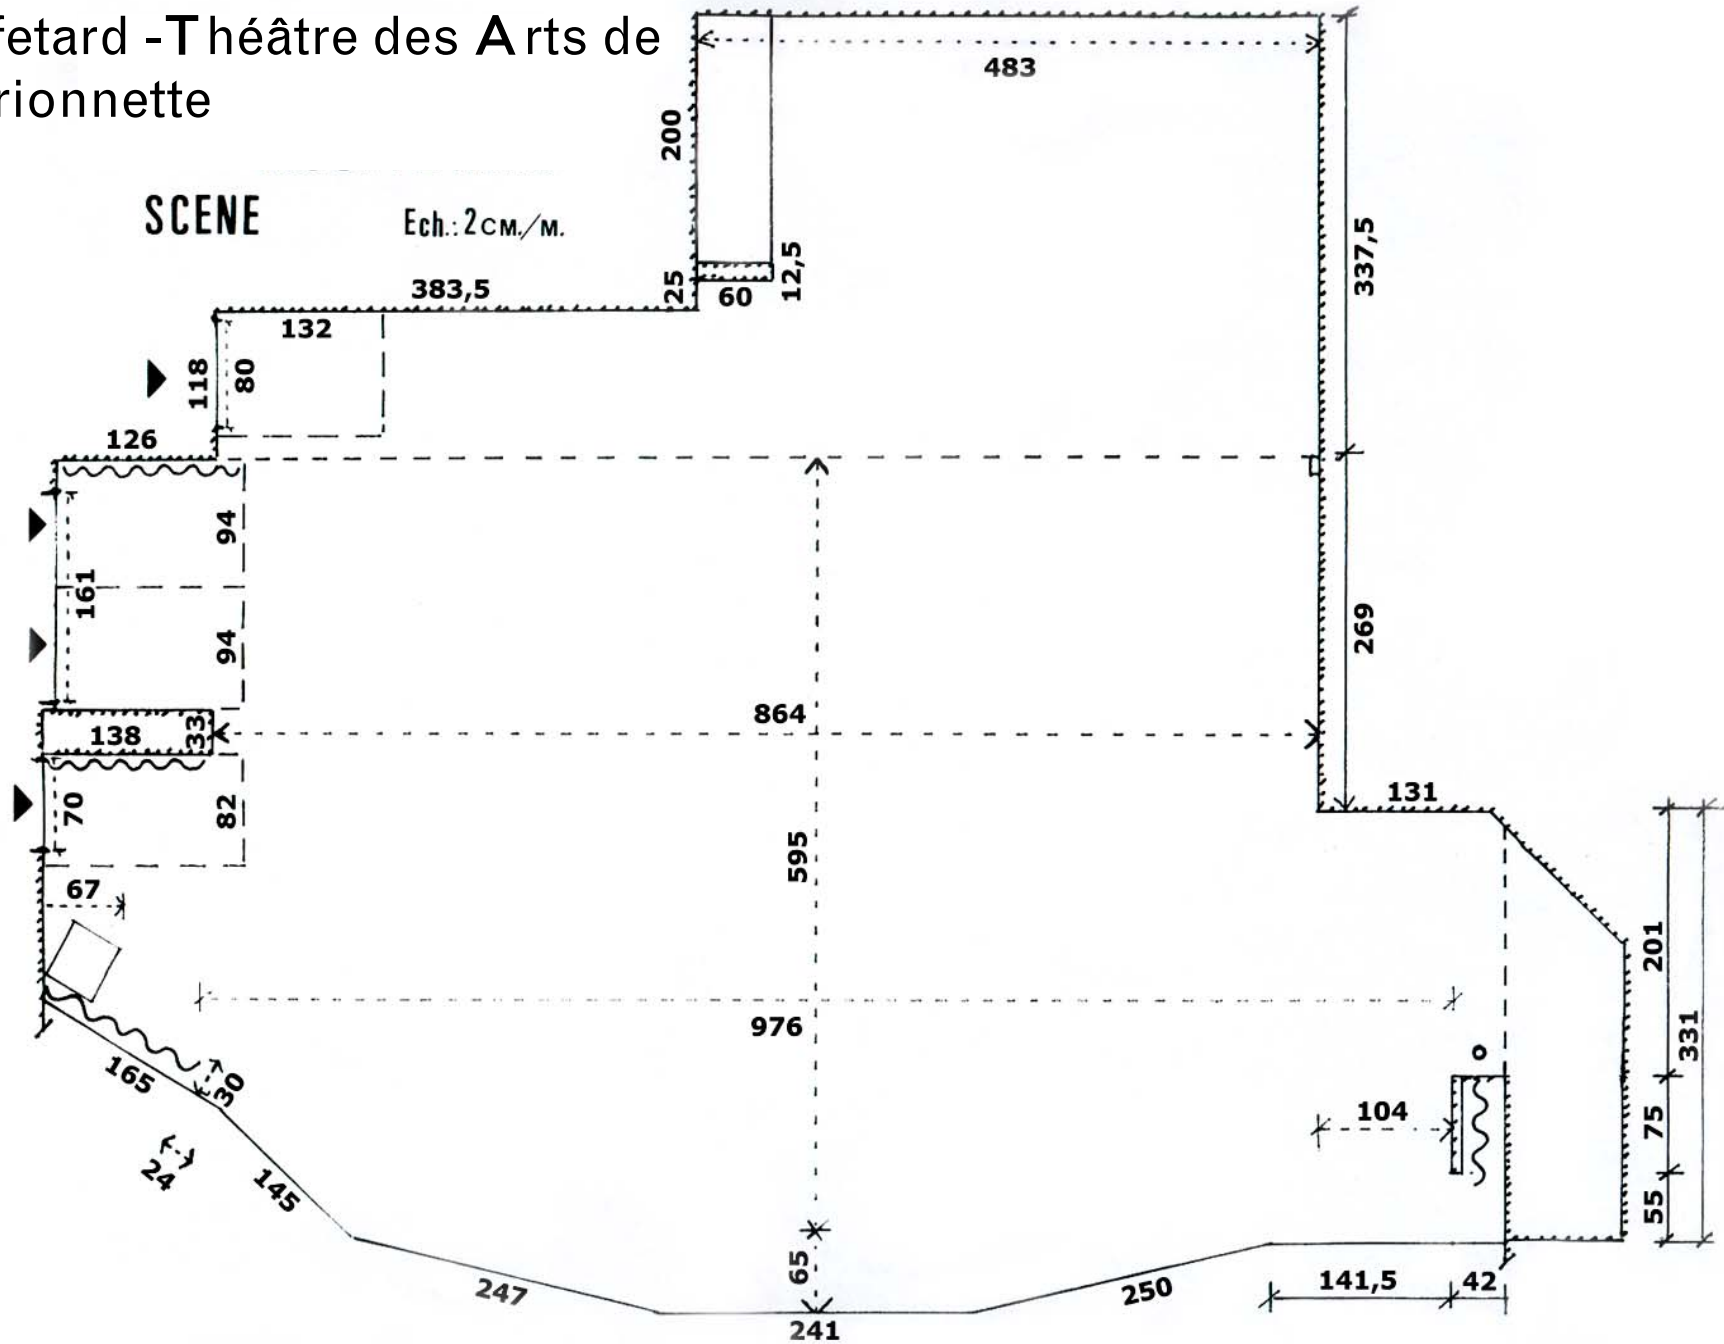

# Mouffetard - Théâtre des Arts de la Marionnette

